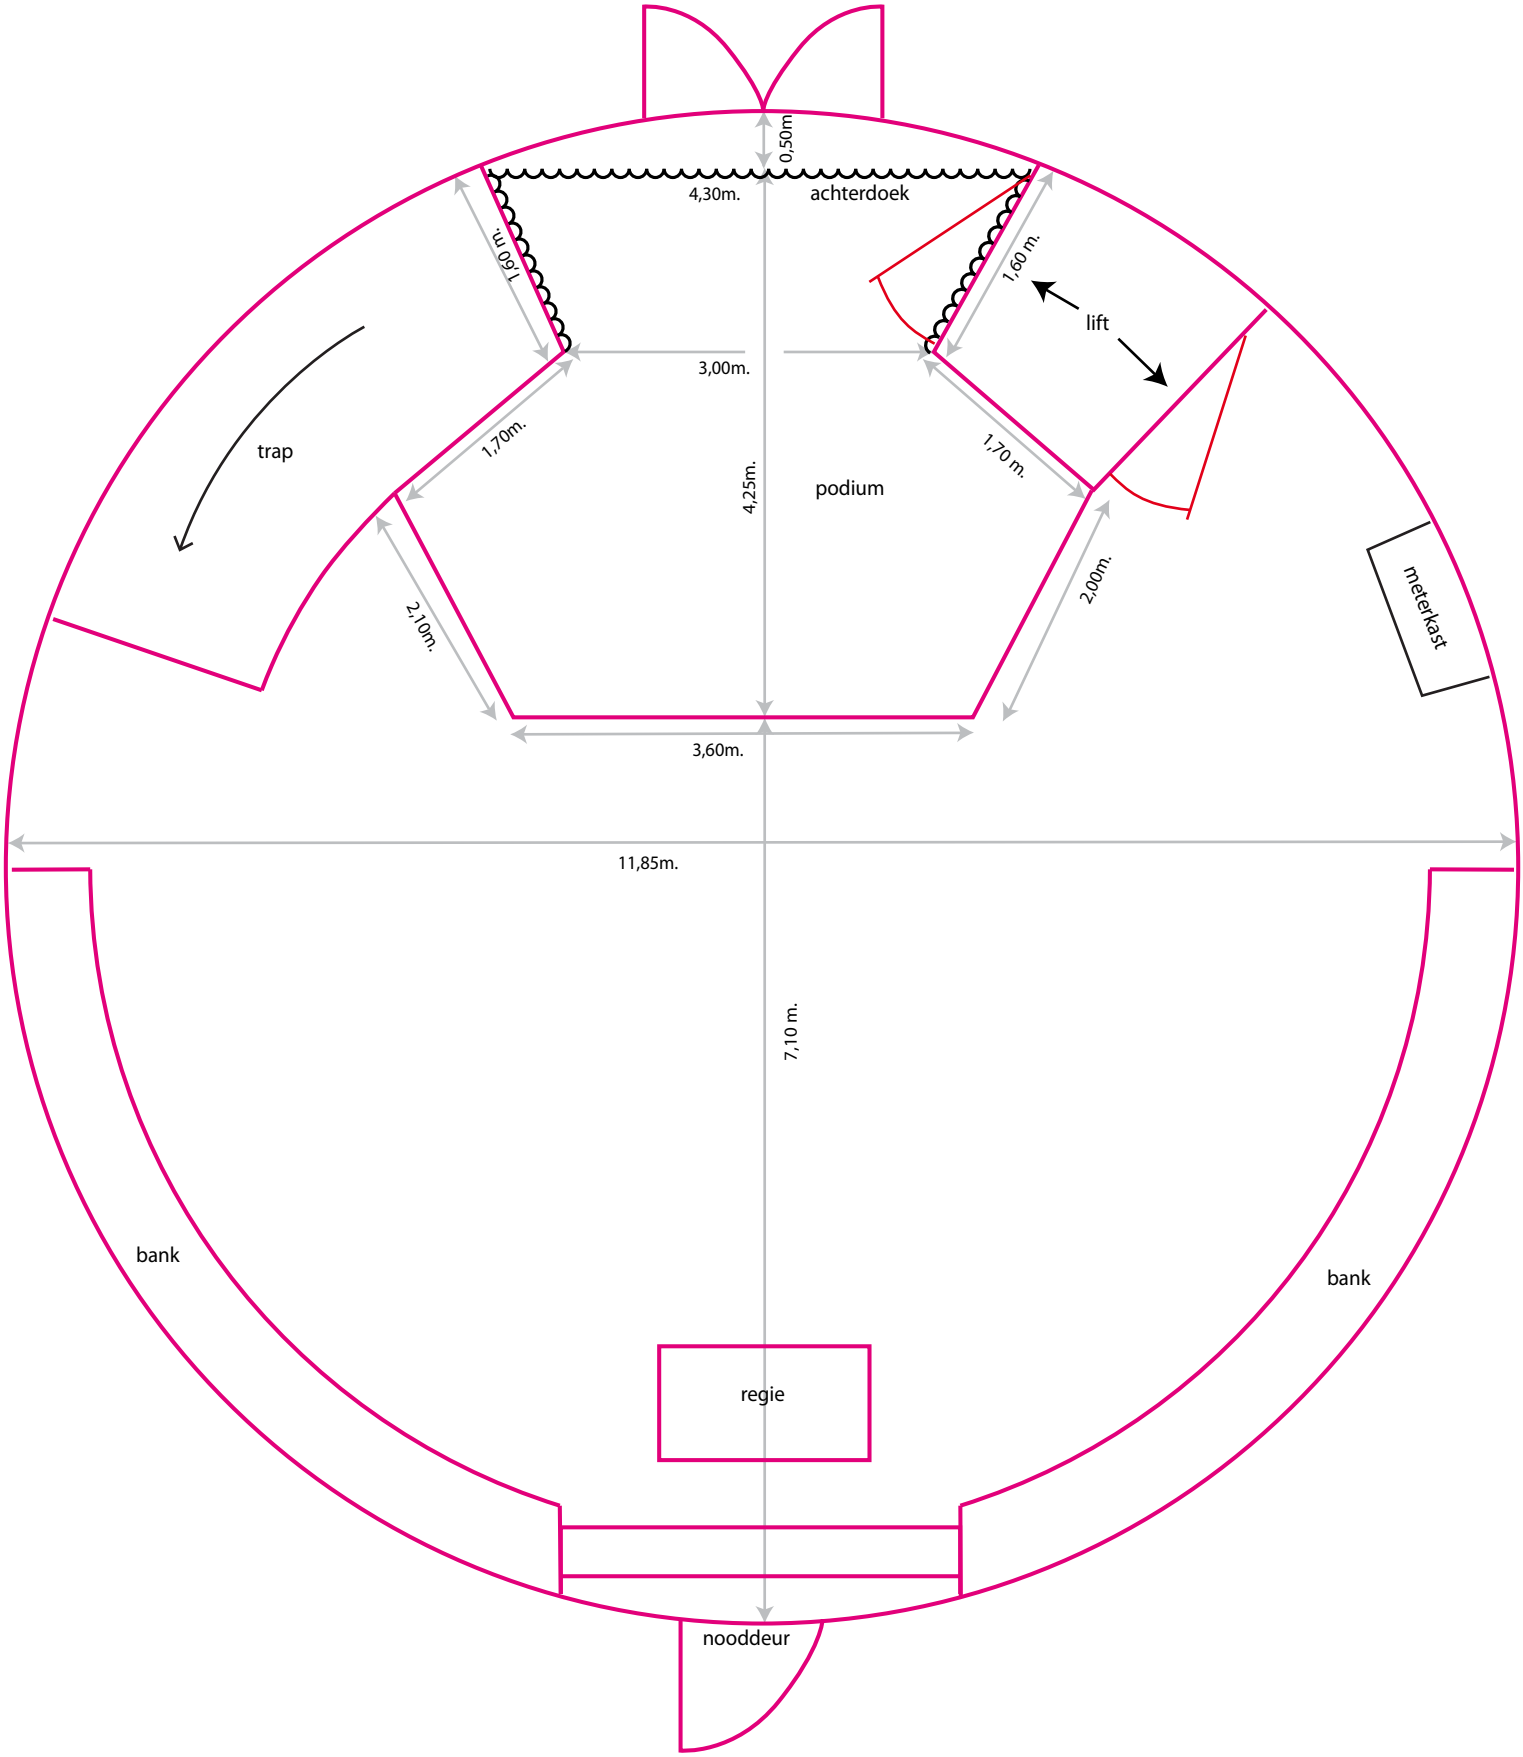
0,50m
4,30m.
achterdoek
1,60 m.
1,60 m.
lift
3,00m.
trap
1,70m.
1,70 m.
4,25m.
podium
2,10m.
2,00m.
meterkast
3,60m.
11,85m.
7,10 m.
bank
bank
regie
nooddeur